


2 ЭТАЖ

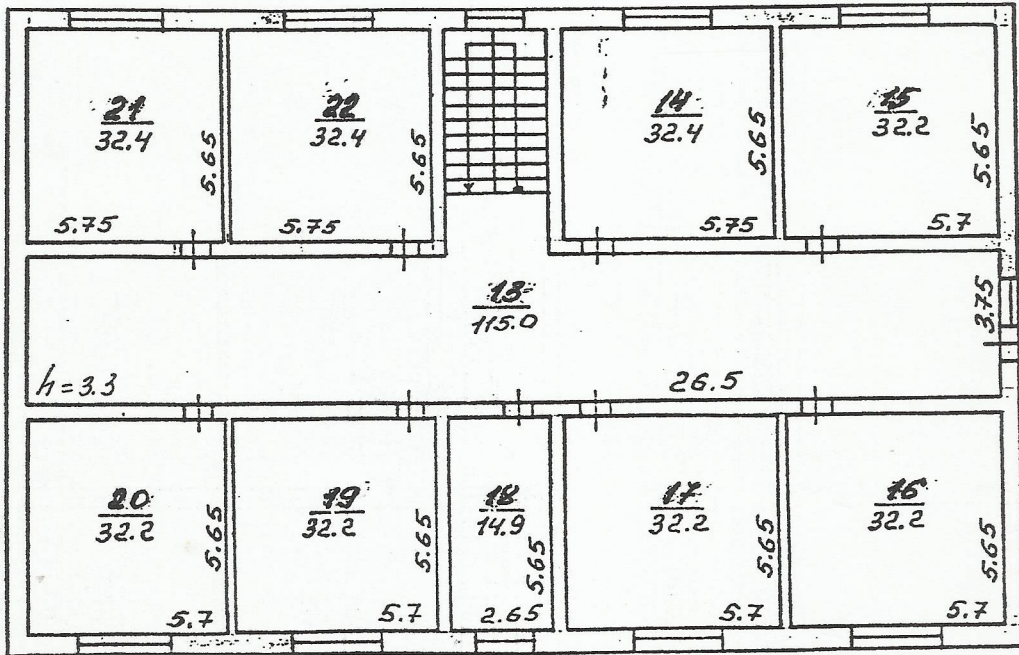

Масштаб А
H=7.1

27.4

	Предгорное ДЛГУП "КРАЙТЕХИНВЕНТАРИЗАЦИЯ"		РФ
Инвент. №	План земельного участка по ул. К. МАРКСА		№312 Масштаб 1:200
Лист IV	ст. Ессентукская школа №8 ст. Суворовская		
Дата	Исполнитель	Фамилия И.О.	Подпись
25.07.02	Инженер	<i>Аржанова Л.Н.</i>	<i>Аржанова Л.Н.</i>
15.08.02	Проектировщик		
	Директор	<i>Мельник В.И.</i>	